


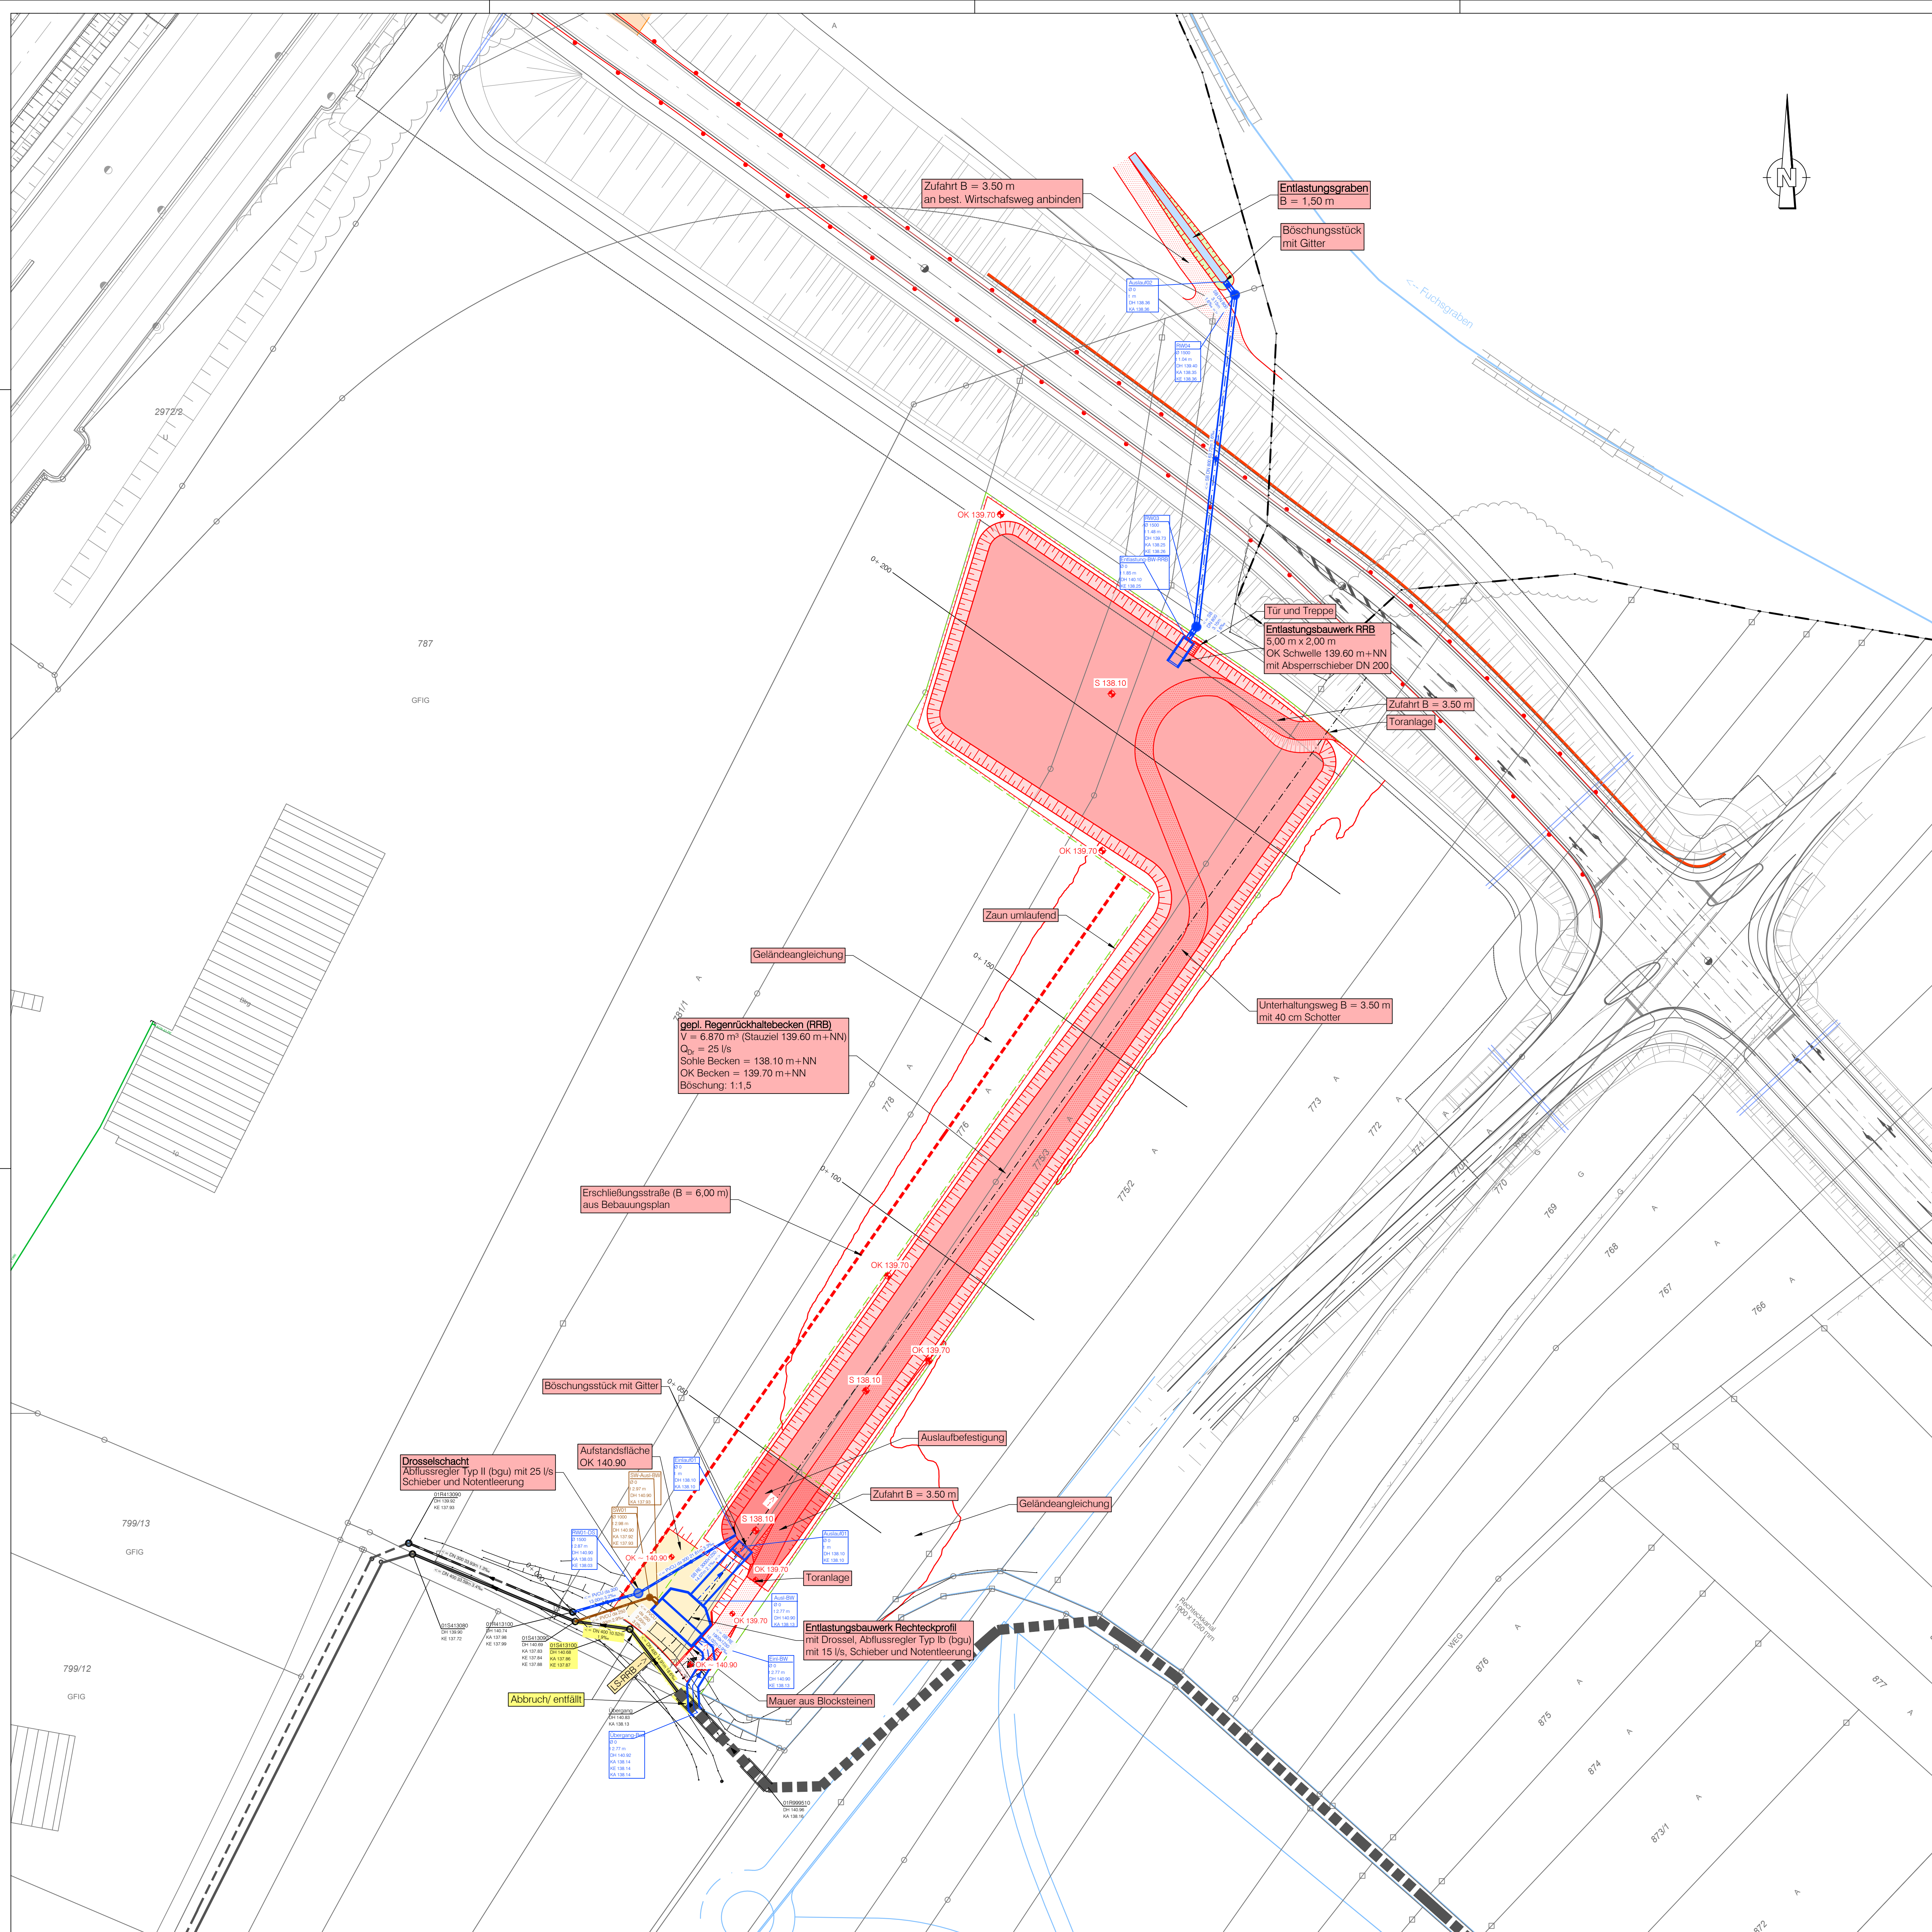

Legende

	Mischwasserkanal
	Regenwasserkanal
	Schmutzwasserkanal
	Gewässer, Grabenverlauf

Bestand Versorgungsleitungen:
(nachrichtlich dargestellt)

	Wasserleitung
	Gasleitung
	Leerrohrtrasse
	Steuerkabel

Planung:

 Regenwasserkanal
 entfallender/ Stilllegung Kanal

Material - Rohrdurchmesser in mm - Haltungslänge - Rohrgefälle
Rohrgefälle gerechnet zwischen KE und KA

	Schachtnummer Schachtdurchmesser Deckelhöhe minus Sohle Schachtmittelpunkt Deckelhöhe KA 158.55 Sohlhöhe abgehendes Rohr KE 158.57 Sohlhöhe ankommendes Rohr im Uhrzeigersinn
---	---

 Regenrückhaltebecken

 Fläche asphaltiert



Entlastungsgraben

 Aufstandsfläche

 Unterhaltungsweg/ Zufahrt

 Straßenplanung RS Ingenieure (Stand Mai 2025)
Erschließung zwischen Kirchstraße, Berlinerstraße und
Nordtangente (Klinikum) in Achern

Index	'Ä' = Änderung- 'E' = Ergänzung	Datum	Gez.	Gepr.

Lagesystem:	GK ☒	UTM ☐	Stand Kataster:
Höhensystem (HST):	130 (DHHN12) ☒	160 (DHHN92) ☐	170 (DHHN2016) ☐
Vermessung:	01/2023-Roß (RS)		

Entwurfsplanung	Fertigung
-----------------	-----------

 Stadt Achern Regenrückhaltebecken Brachfeld Entwässerung Blattrithat: Lageplan	Arztge-Nr. 4 - 1 Projekt-Nr. 2024/112 4.1.01 Maßstab: 1:500
	Entwurf
	März 2026 Mä
	Zeichnung
	März 2026 C Braun
	Prüfung
März 2026 Mä	

Auftraggeber:	Planverfasser:	Titelblatt
	■ BERATUNG PLANUNG BAULEITUNG 	

Datum: _____ Stempel/Unterschrift _____		Datum: 13.04.2026		Poststraße 1 • 77886 Lauf Tel. 07841 703-0 • Fax -80	
P:\Projekte 2024\2024112\Gruppe Entwässerung\3 EPL\2024-112-Entw-Epl-LP-LS.dwg				95,0\74,25	