




Lageplan | 1:100

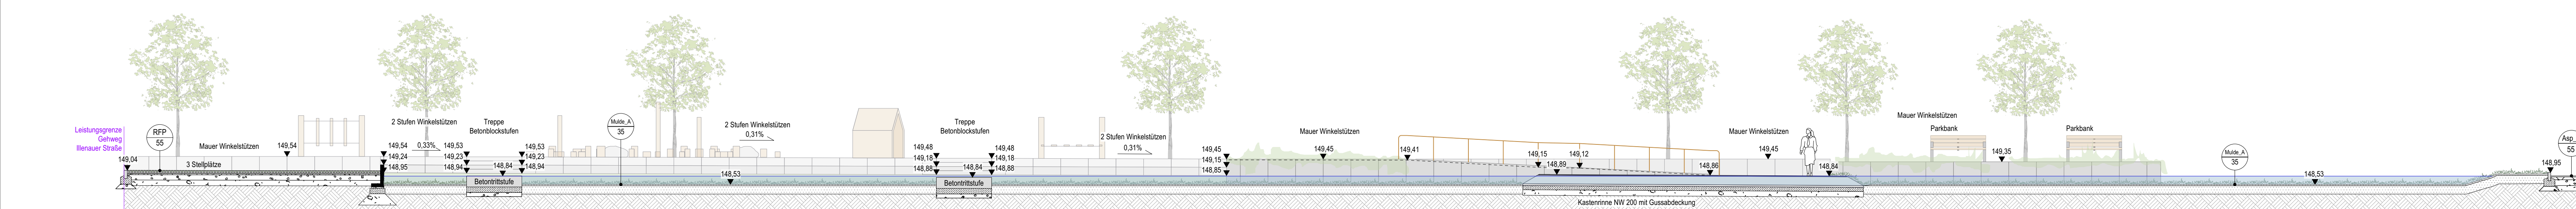


SCHNITT AA' Spieleanger | M 1:20

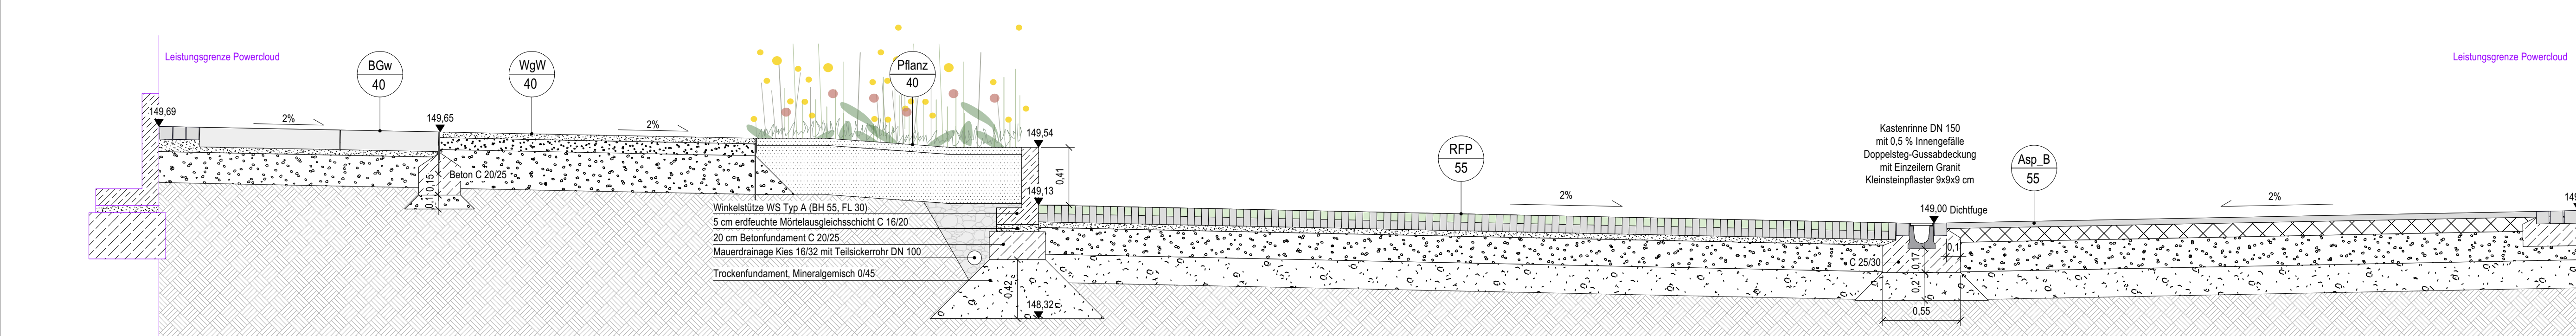


SCHNITT BB' Stellsplätze Spieleanger | M 1:20

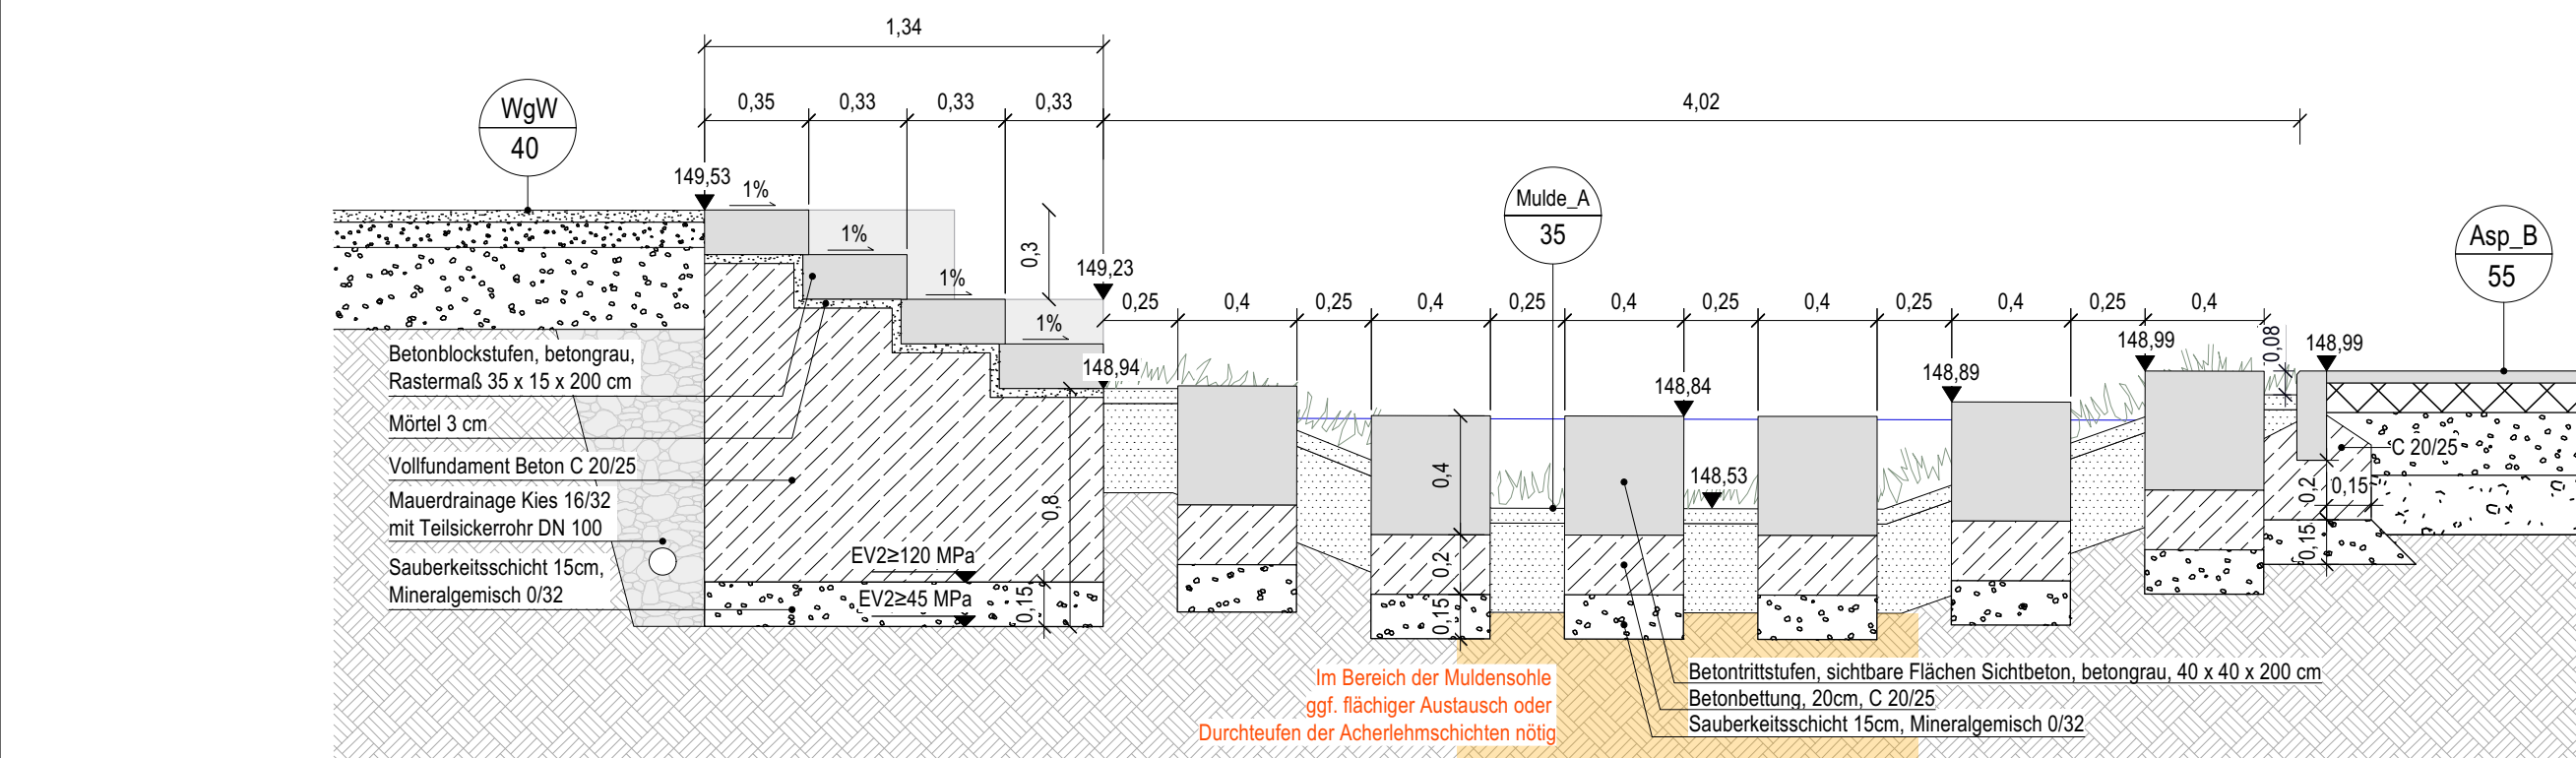


SCHNITT CC' Treppe und Betontrittstufen Spieleanger | M 1:20

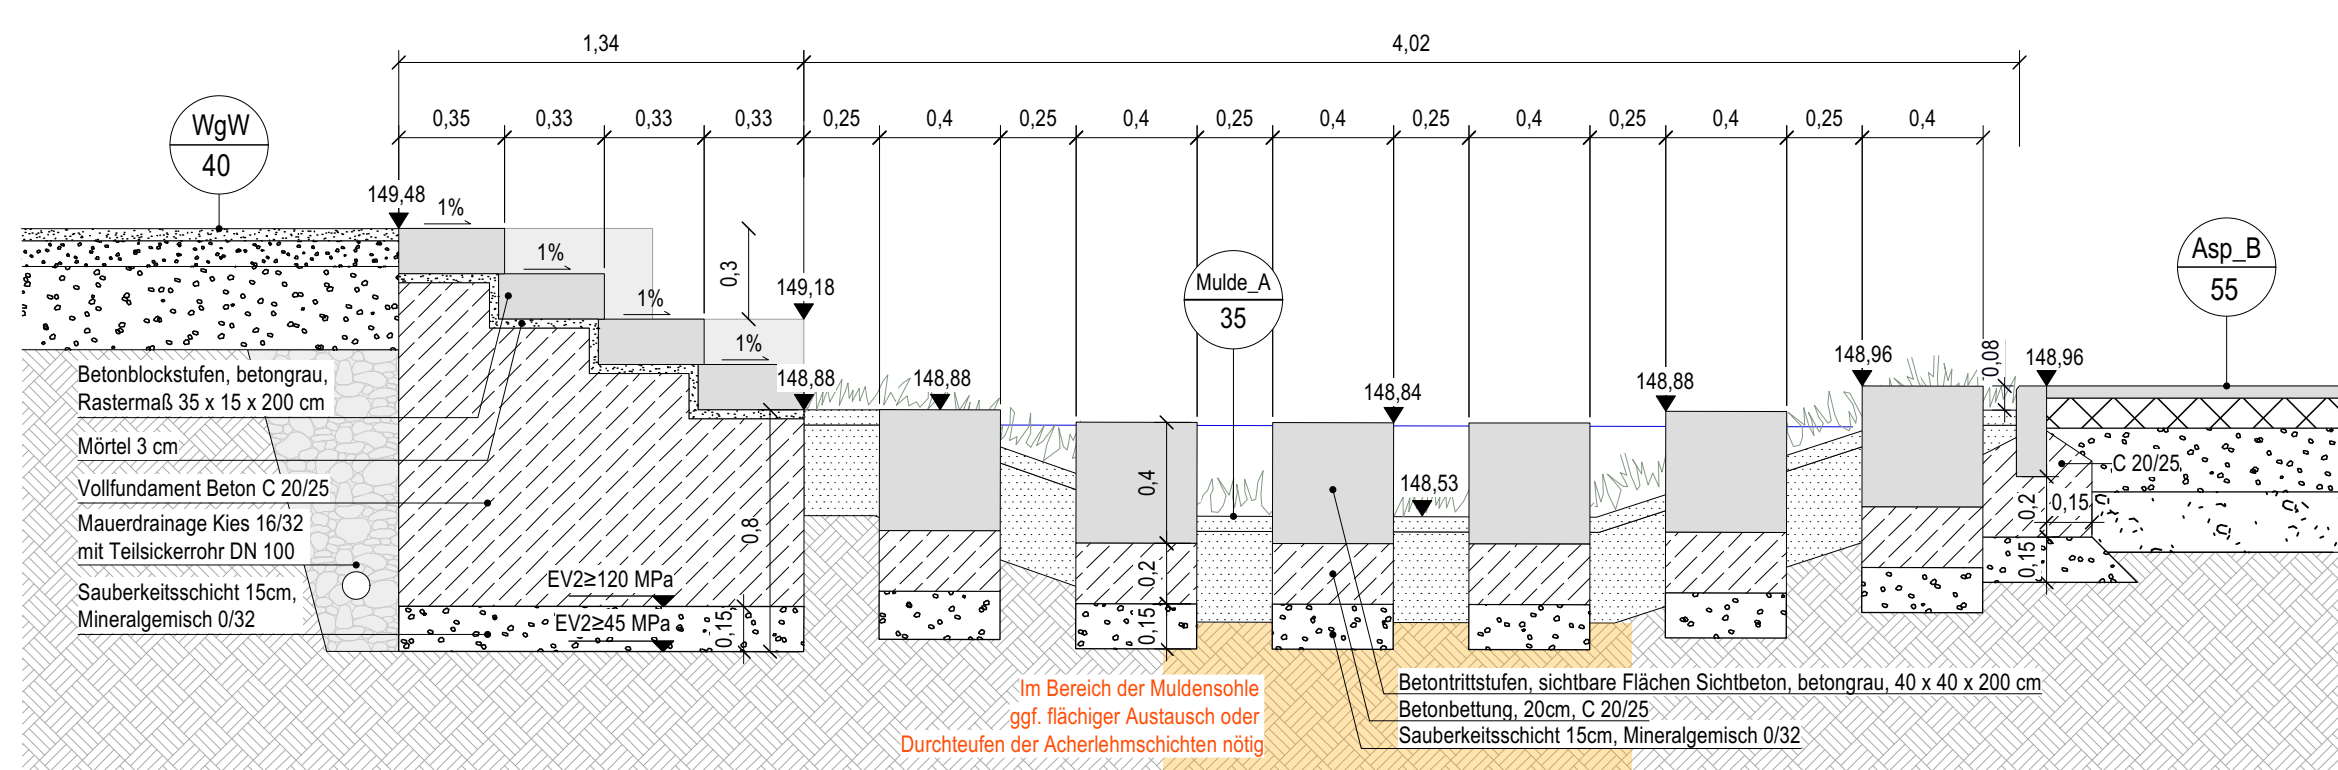


SCHNITT DD' Treppe und Betontrittstufen Spieleanger | M 1:20

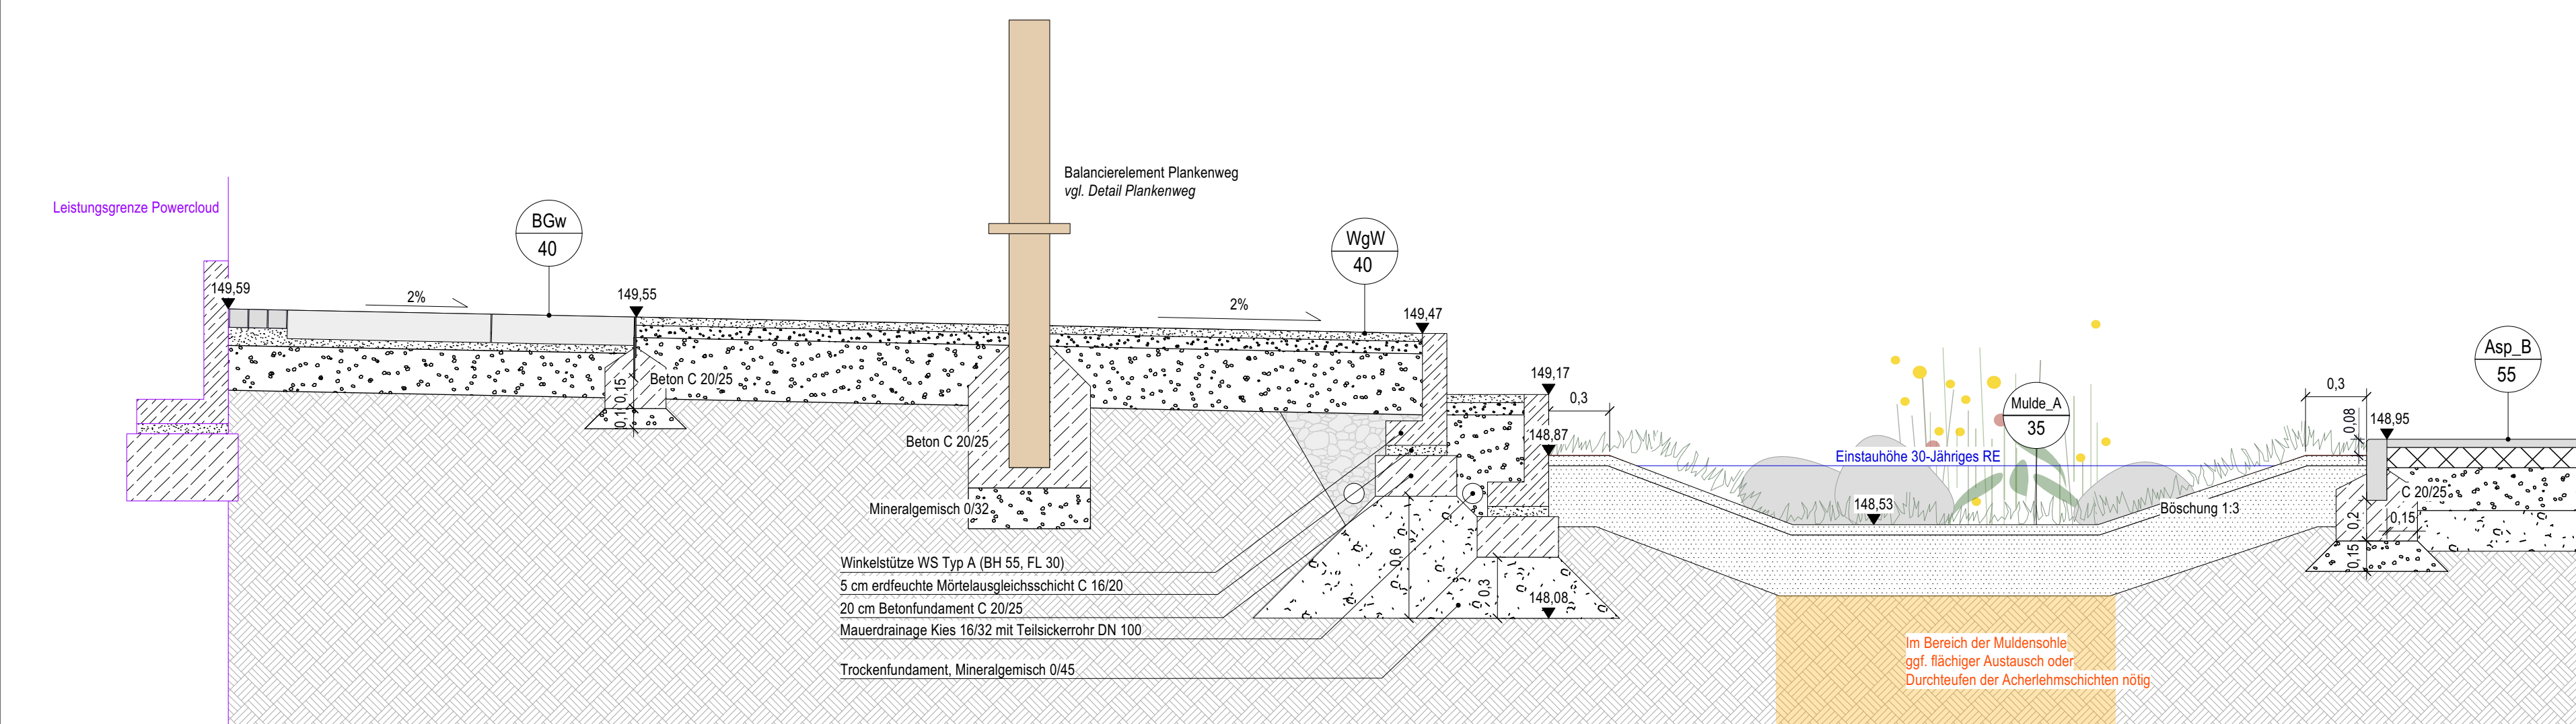


SCHNITT EE' Sitzstufen und Pflanzenweg Spieleanger | M 1:20

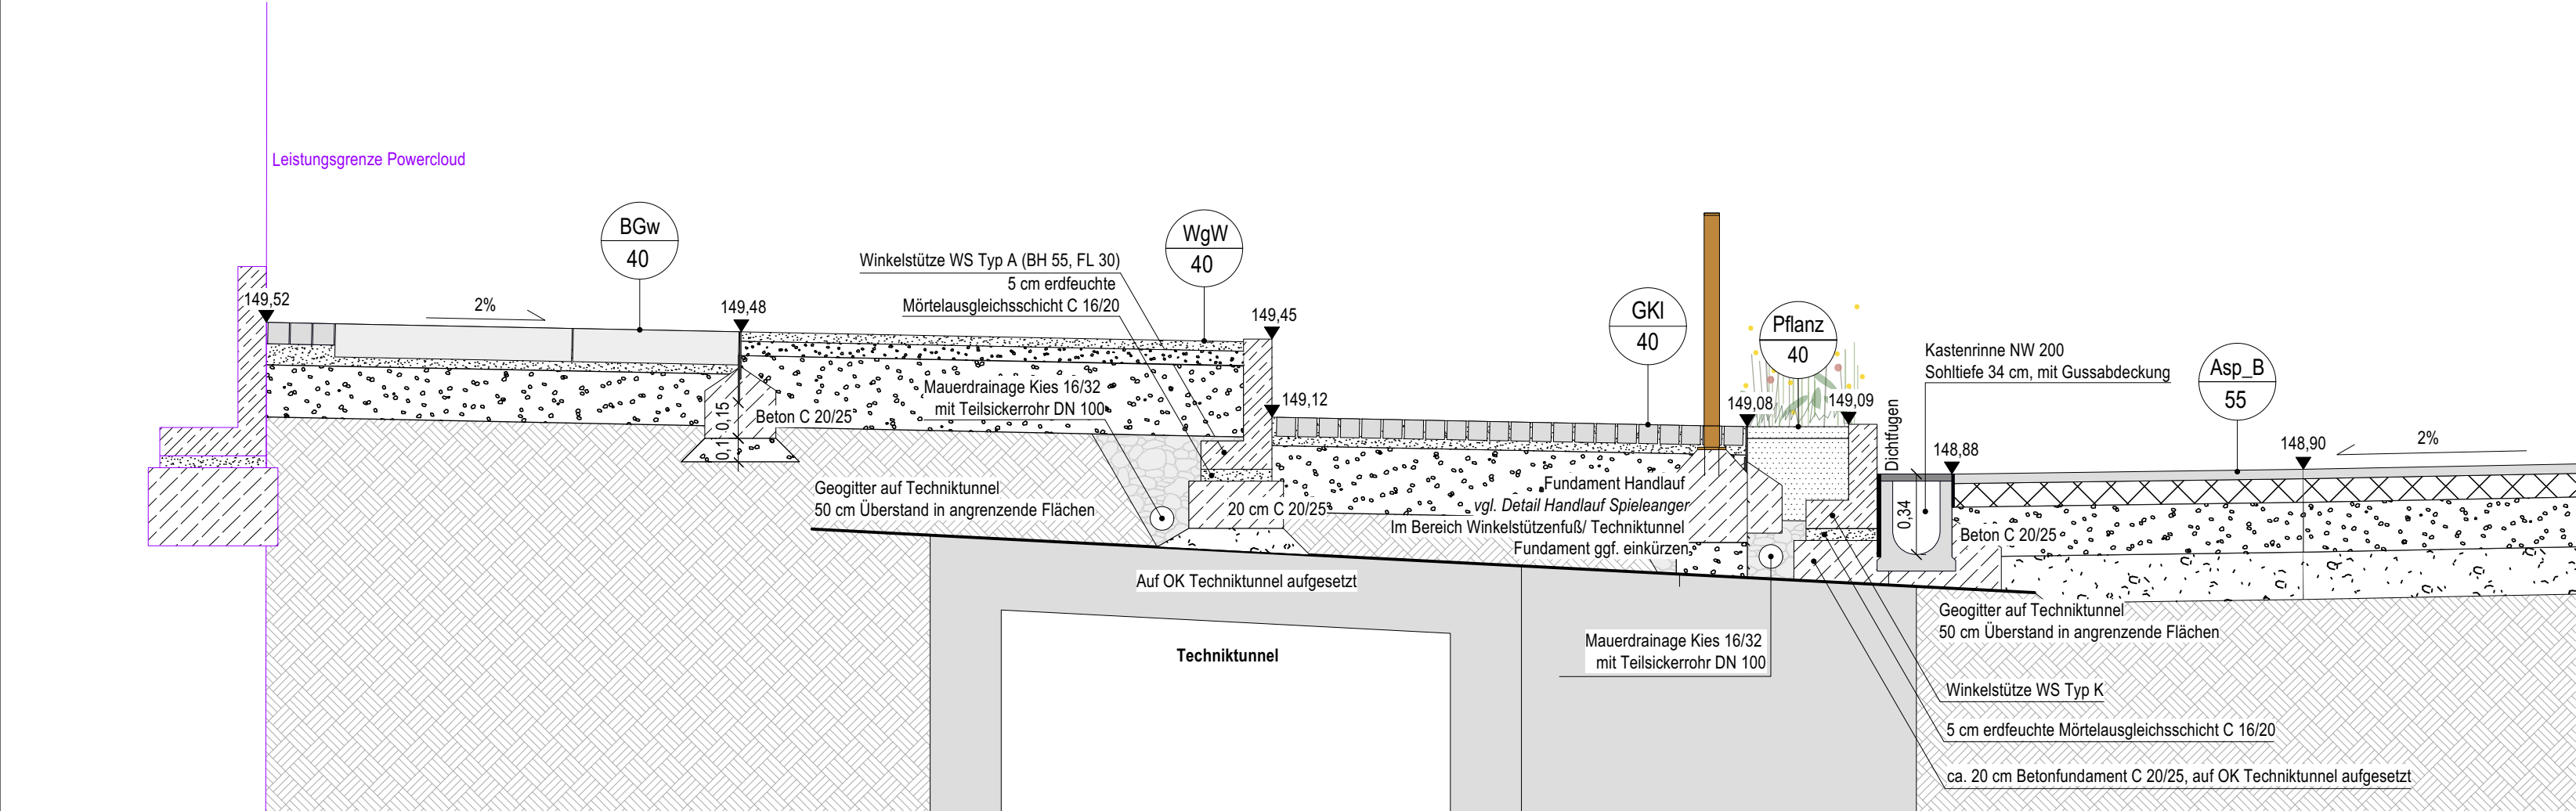


SCHNITT GG' Rampe Spieleanger | M 1:25

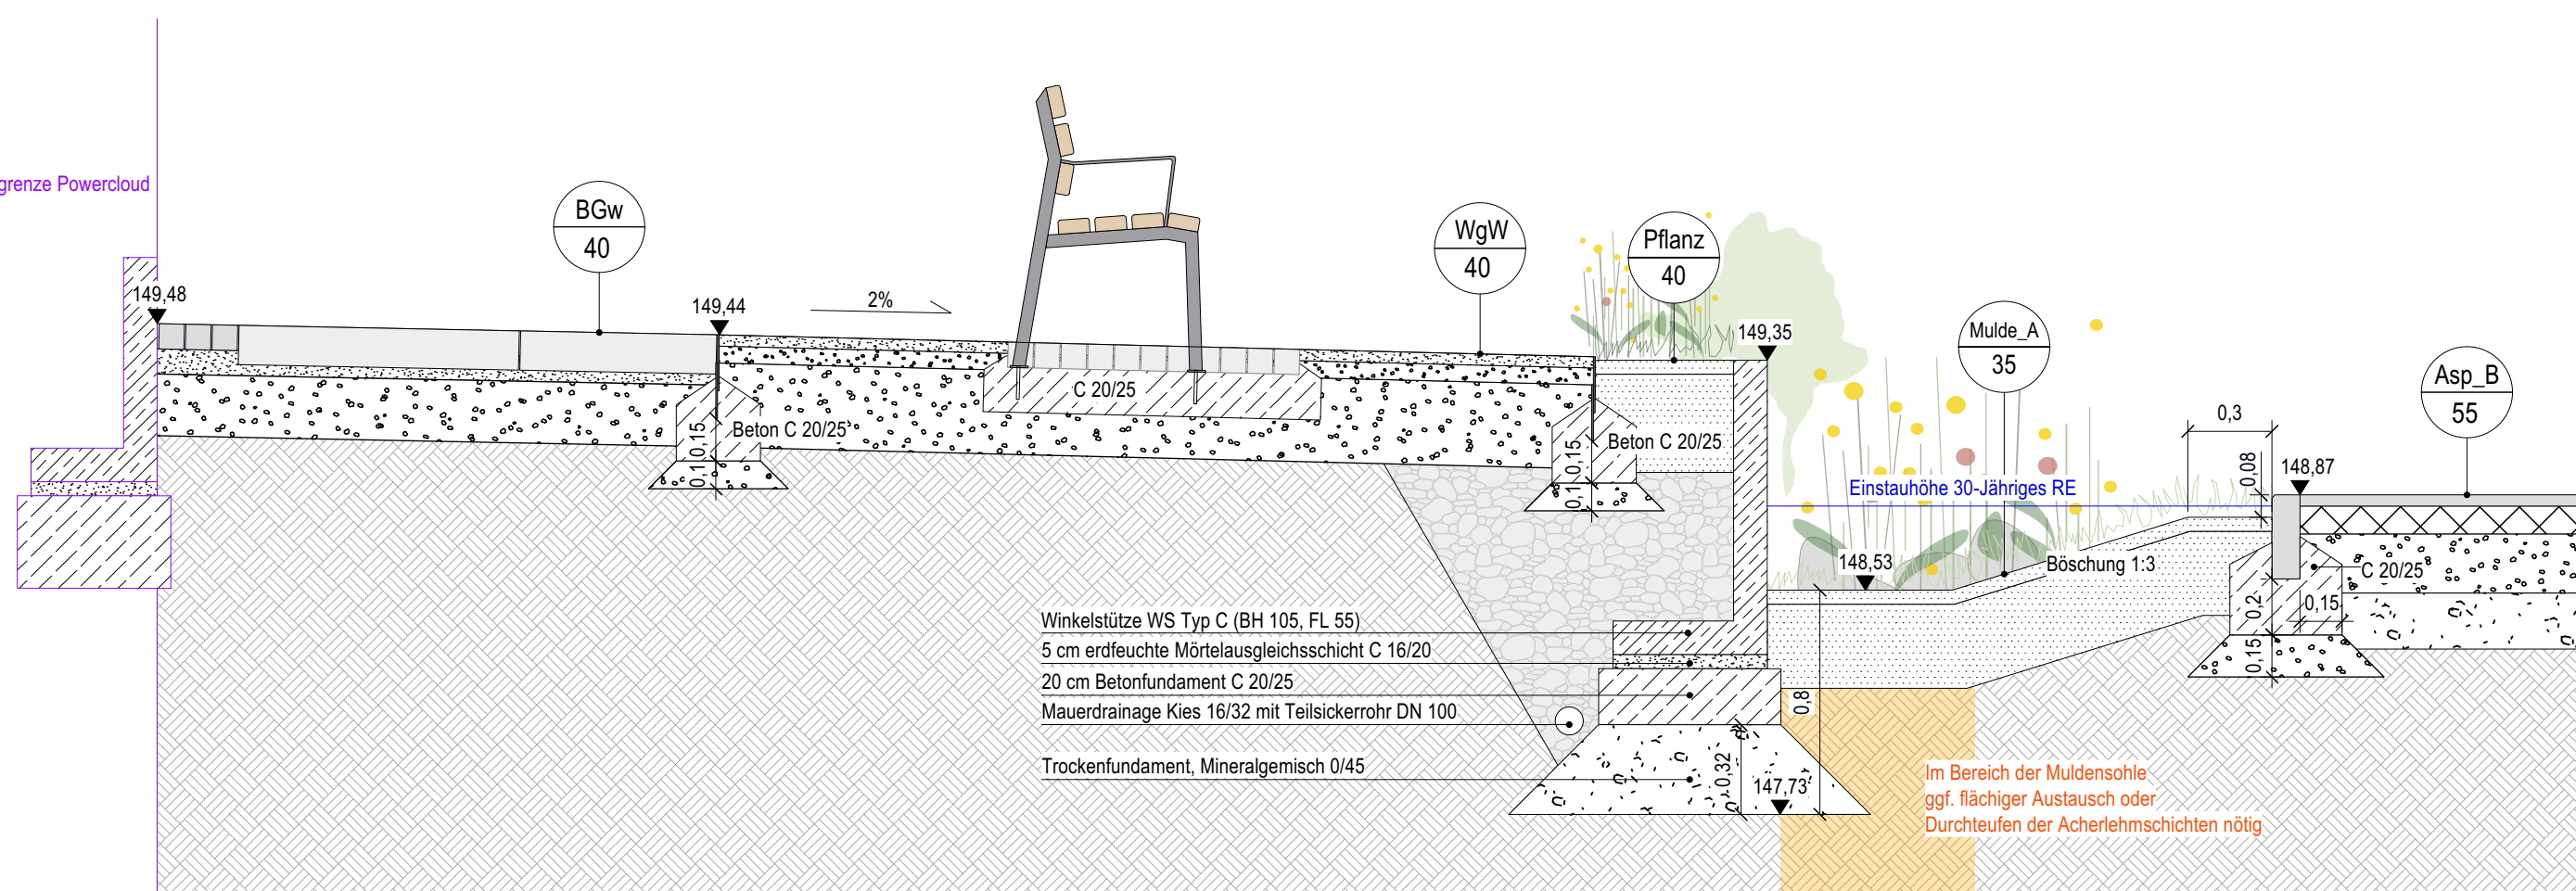


SCHNITT HH' Sitzbereich Spieleanger | M 1:25

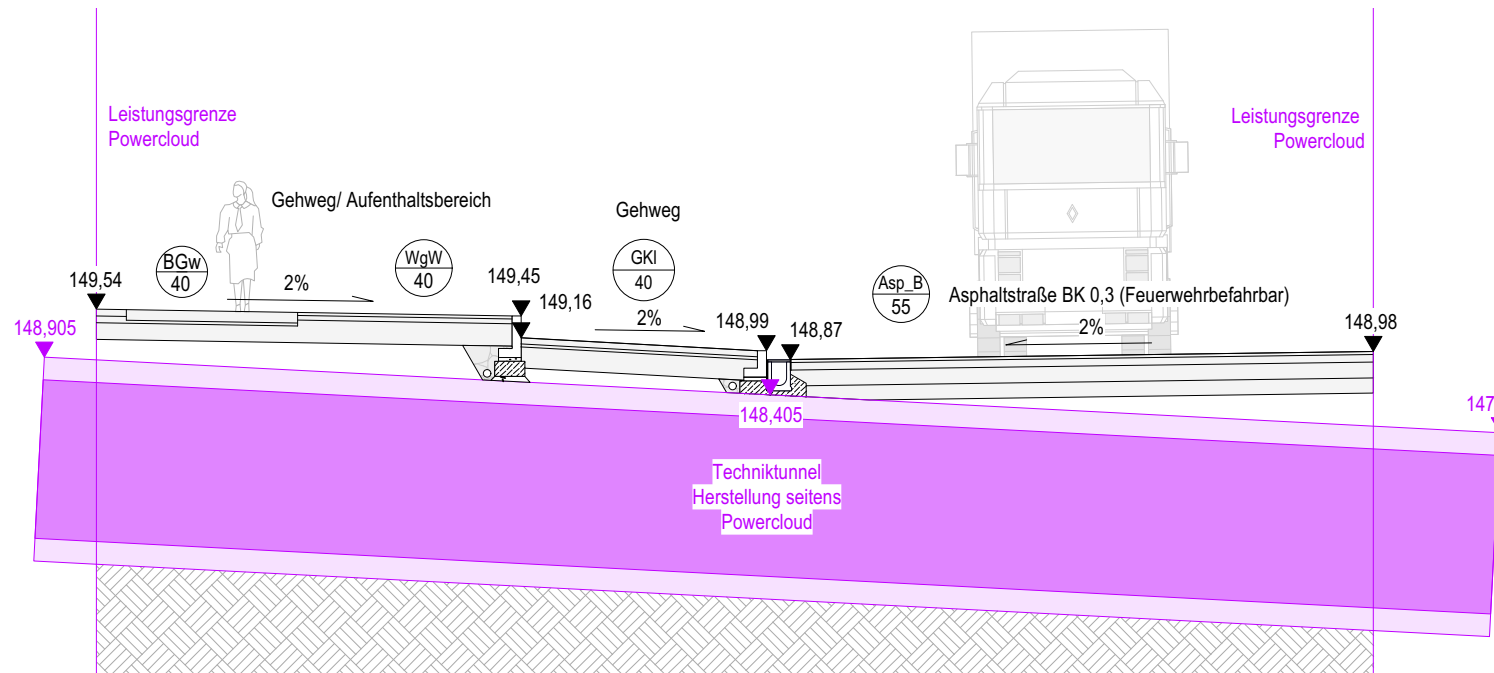

SCHNITT TT' Technikunnel | 1:100

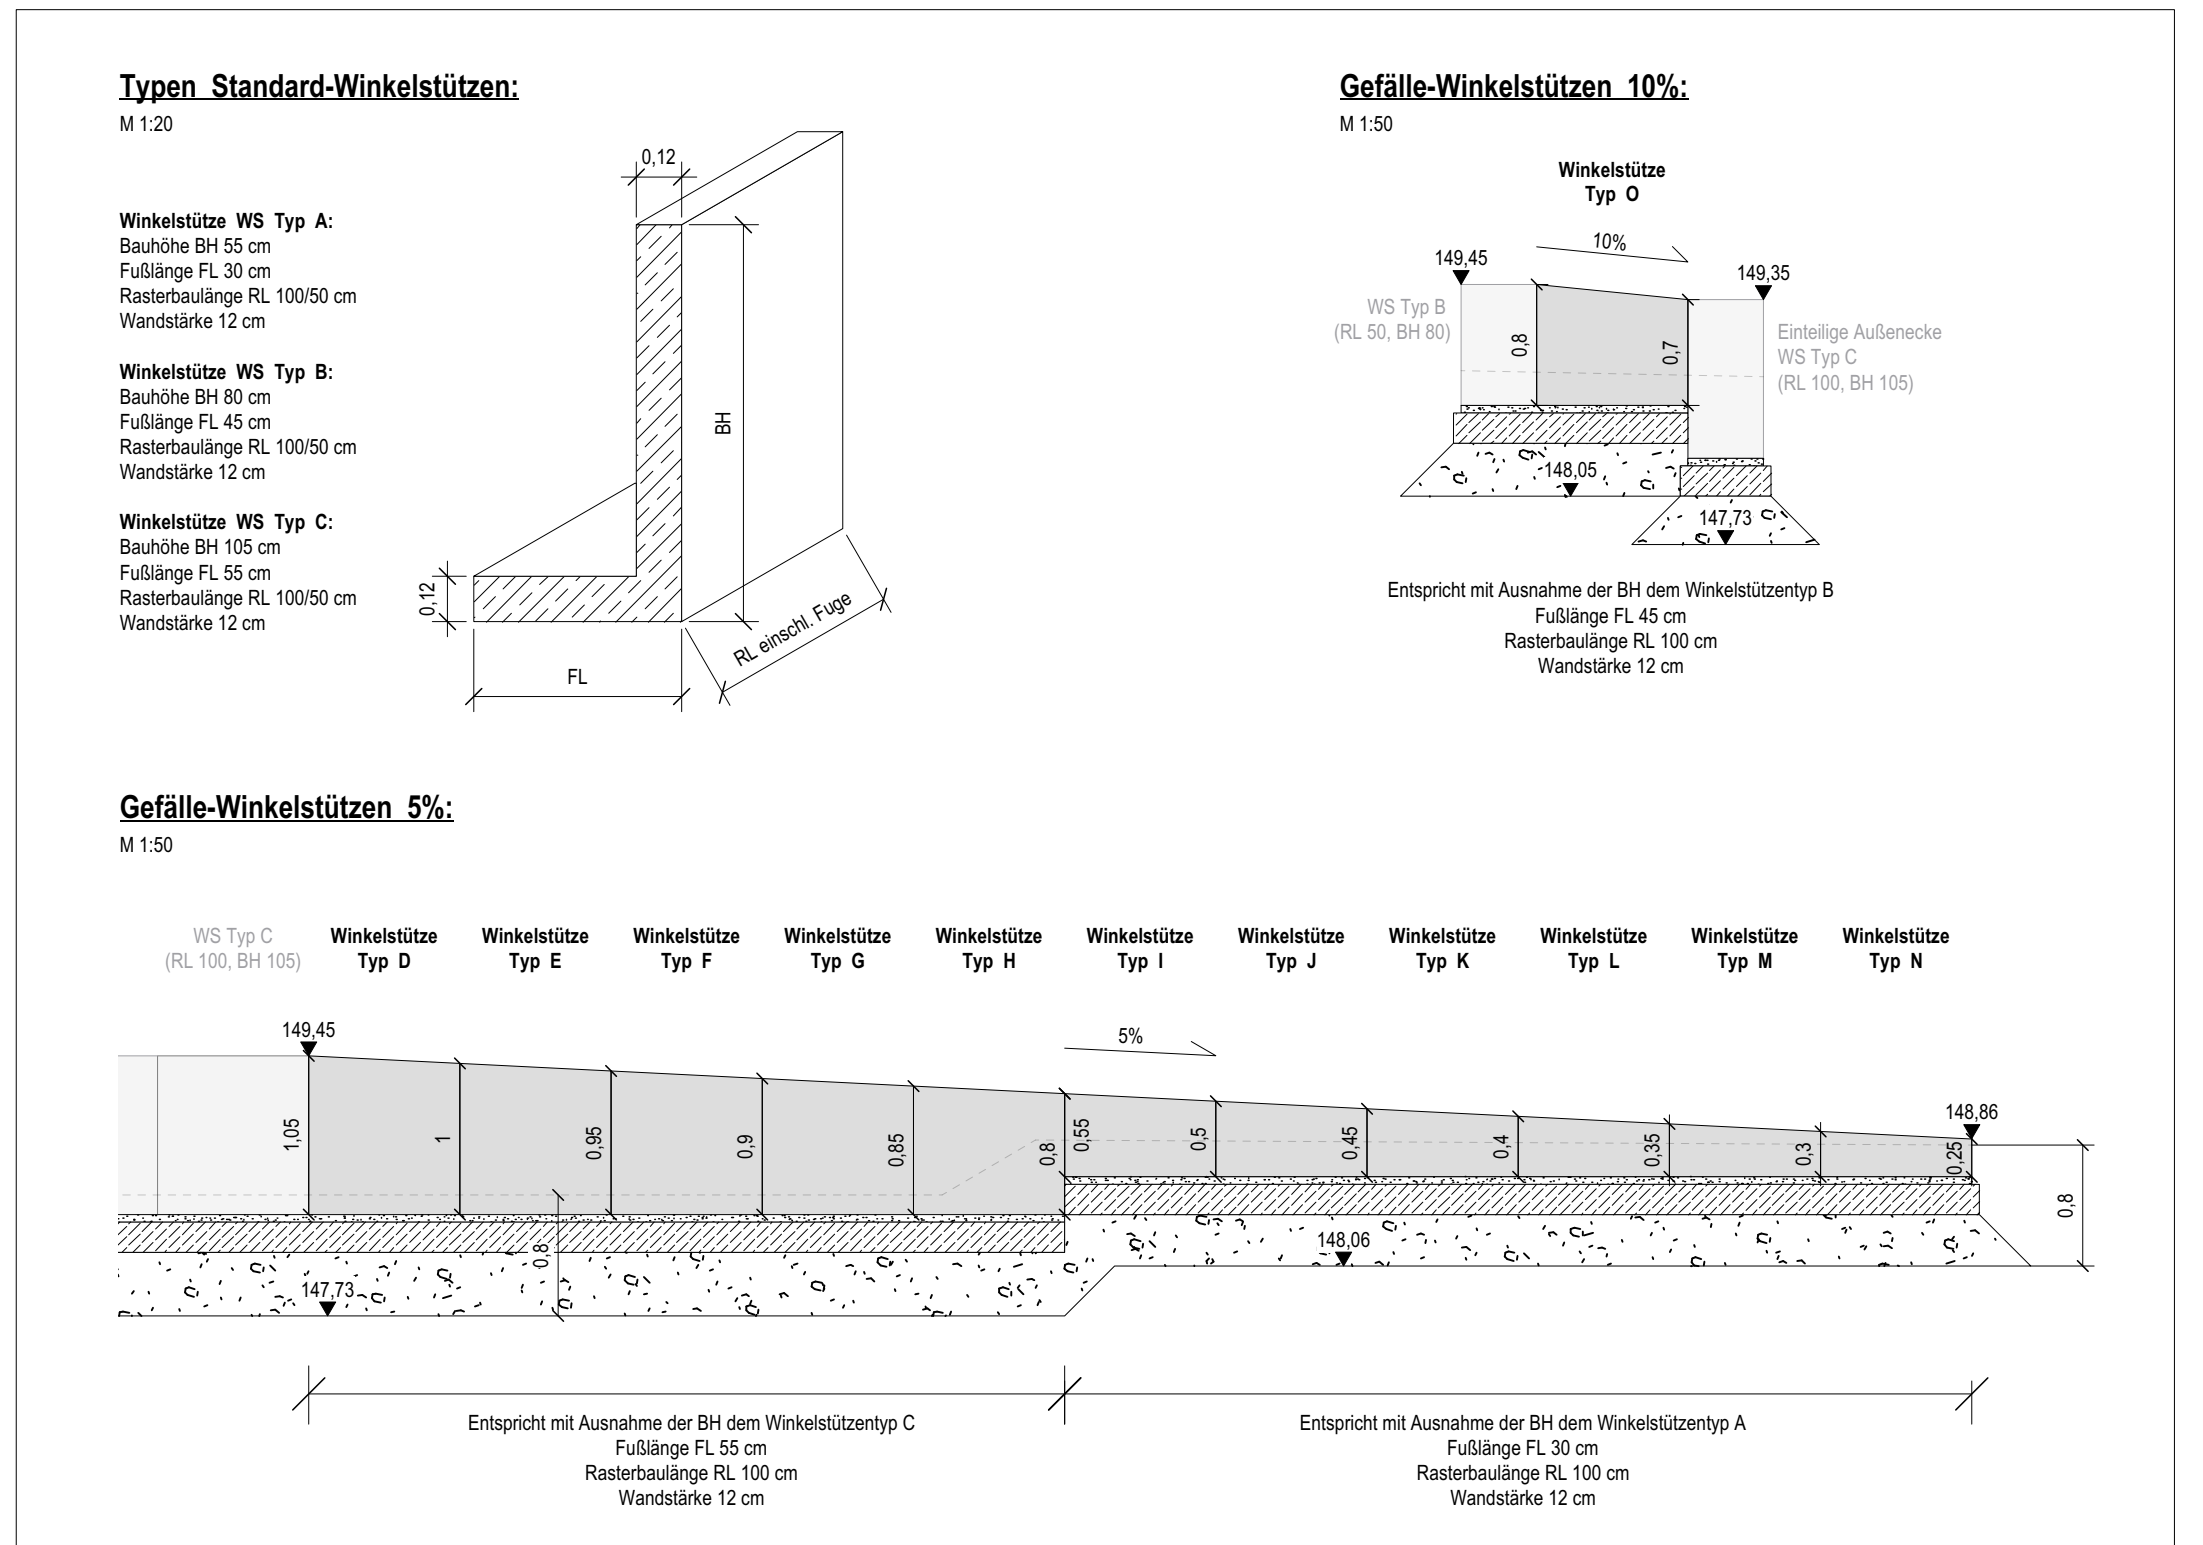


Typen Standard-Winkelstützen: M 1:20

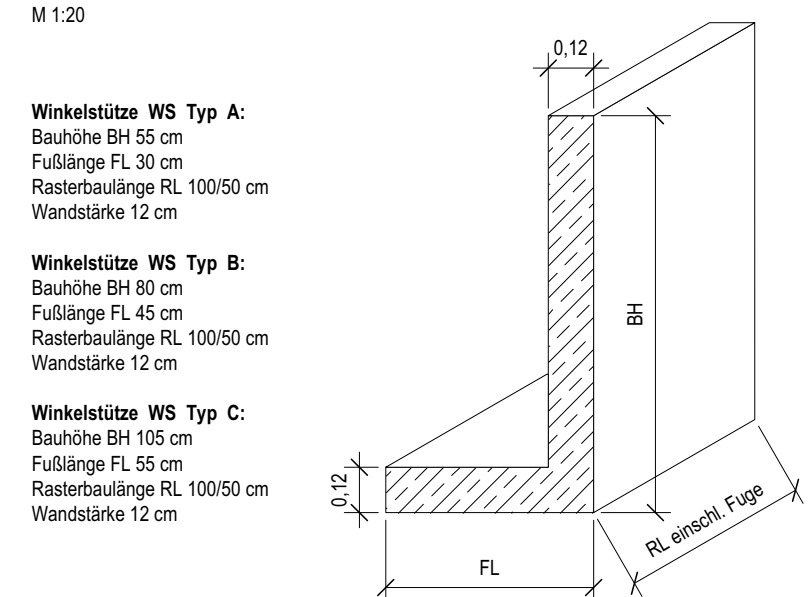

Gefälle-Winkelstützen 10%: M 1:20

Gefälle-Winkelstützen 5%: M 1:20

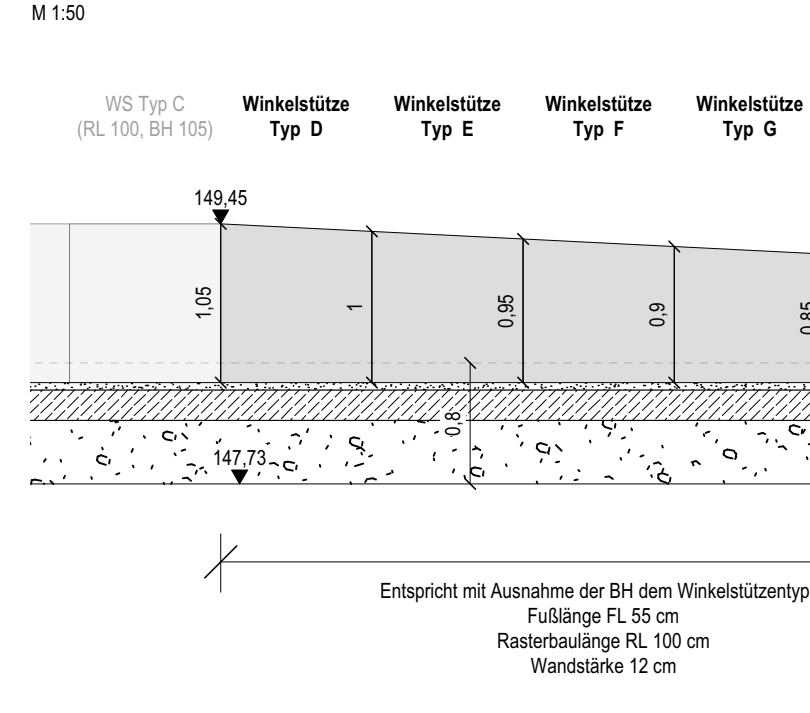

Alle Maße und Höhenangaben sind vor Ort zu prüfen!
Auf tretende Abweichungen sind mit AG (BL) abzustimmen.

Index	Inhalt	Gez.	Datum

BAUVORHABEN
**Landschaftspark Mühlbach und
Wohnumfeld Illenauwiesen Achem**
Baubschnitt 2, Teilbereich 2

LEISTUNGSPHASE
Ausführungsplanung

AUFTRAGGEBER
Stadt Achem
Illenauer Allee 73
77855 Achem

ARCHITEKT
QUERFELDEINS Landschaft | Städtebau | Architektur
Partnerschaftsgesellschaft von Landschaftsarchitekten,
Stadtplanern und Architekten Grosskopf-Stöcker-Fischer mbB
Bautzner Str. 21, 01099 Dresden

OF1

FACHPLANNER

PLANINHALT
Mauern Spieleanger

MASSSTAB	1:20/50/100	FORMAT	DIN A0	PLAN-NR.	ARP_BA2-2_5_DT_318
DATUM	12.04.2023	GEZEICHNET	KR		
FREIGABE PLANER				FREIGABE BAUHERR	