
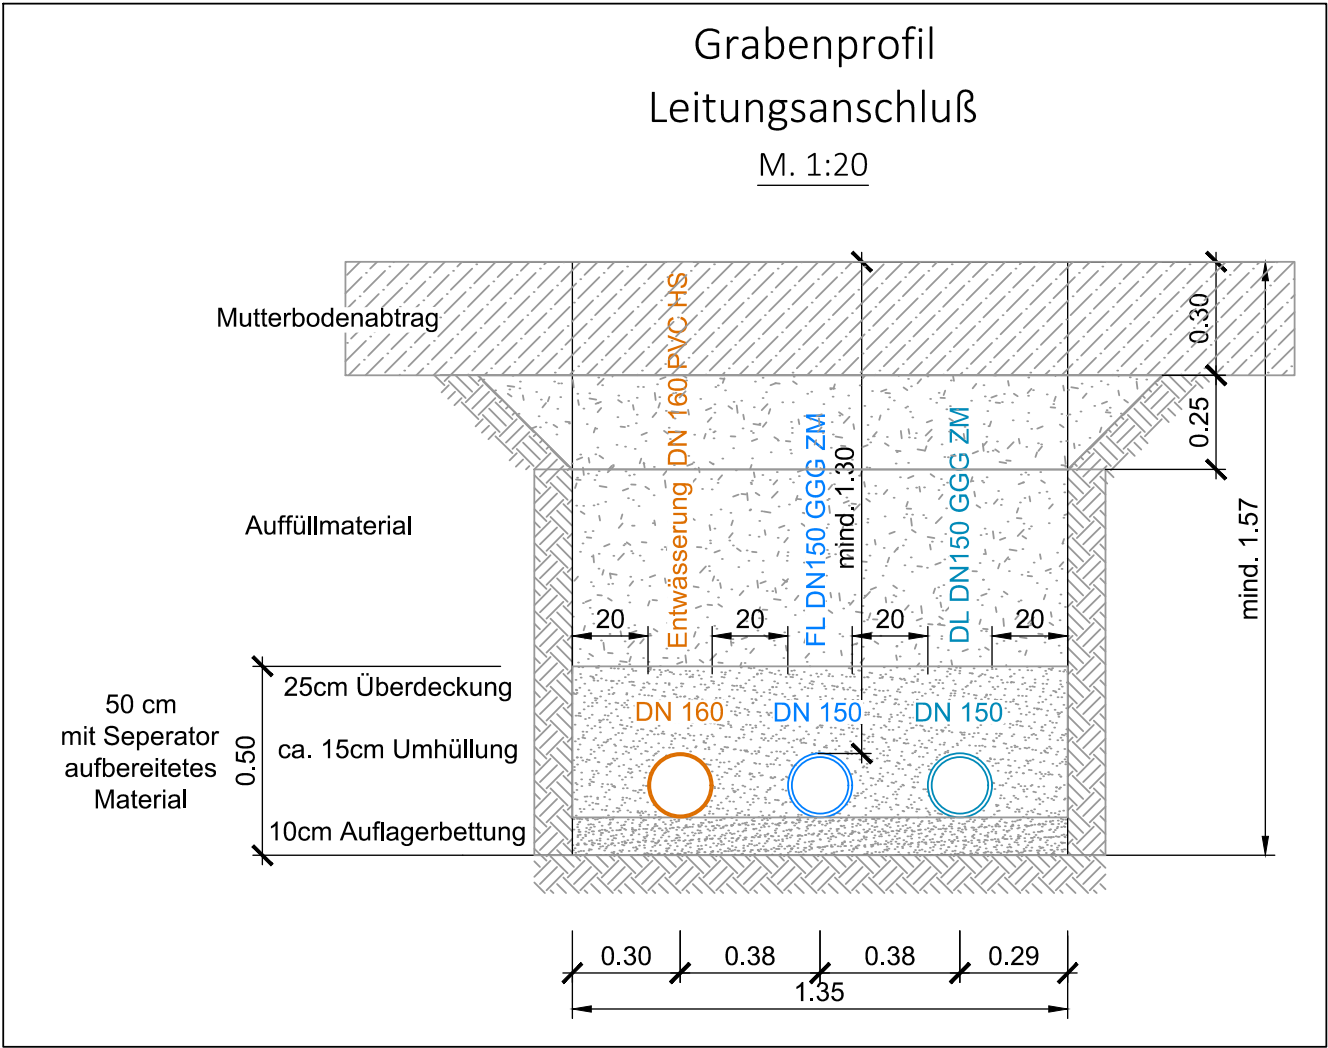


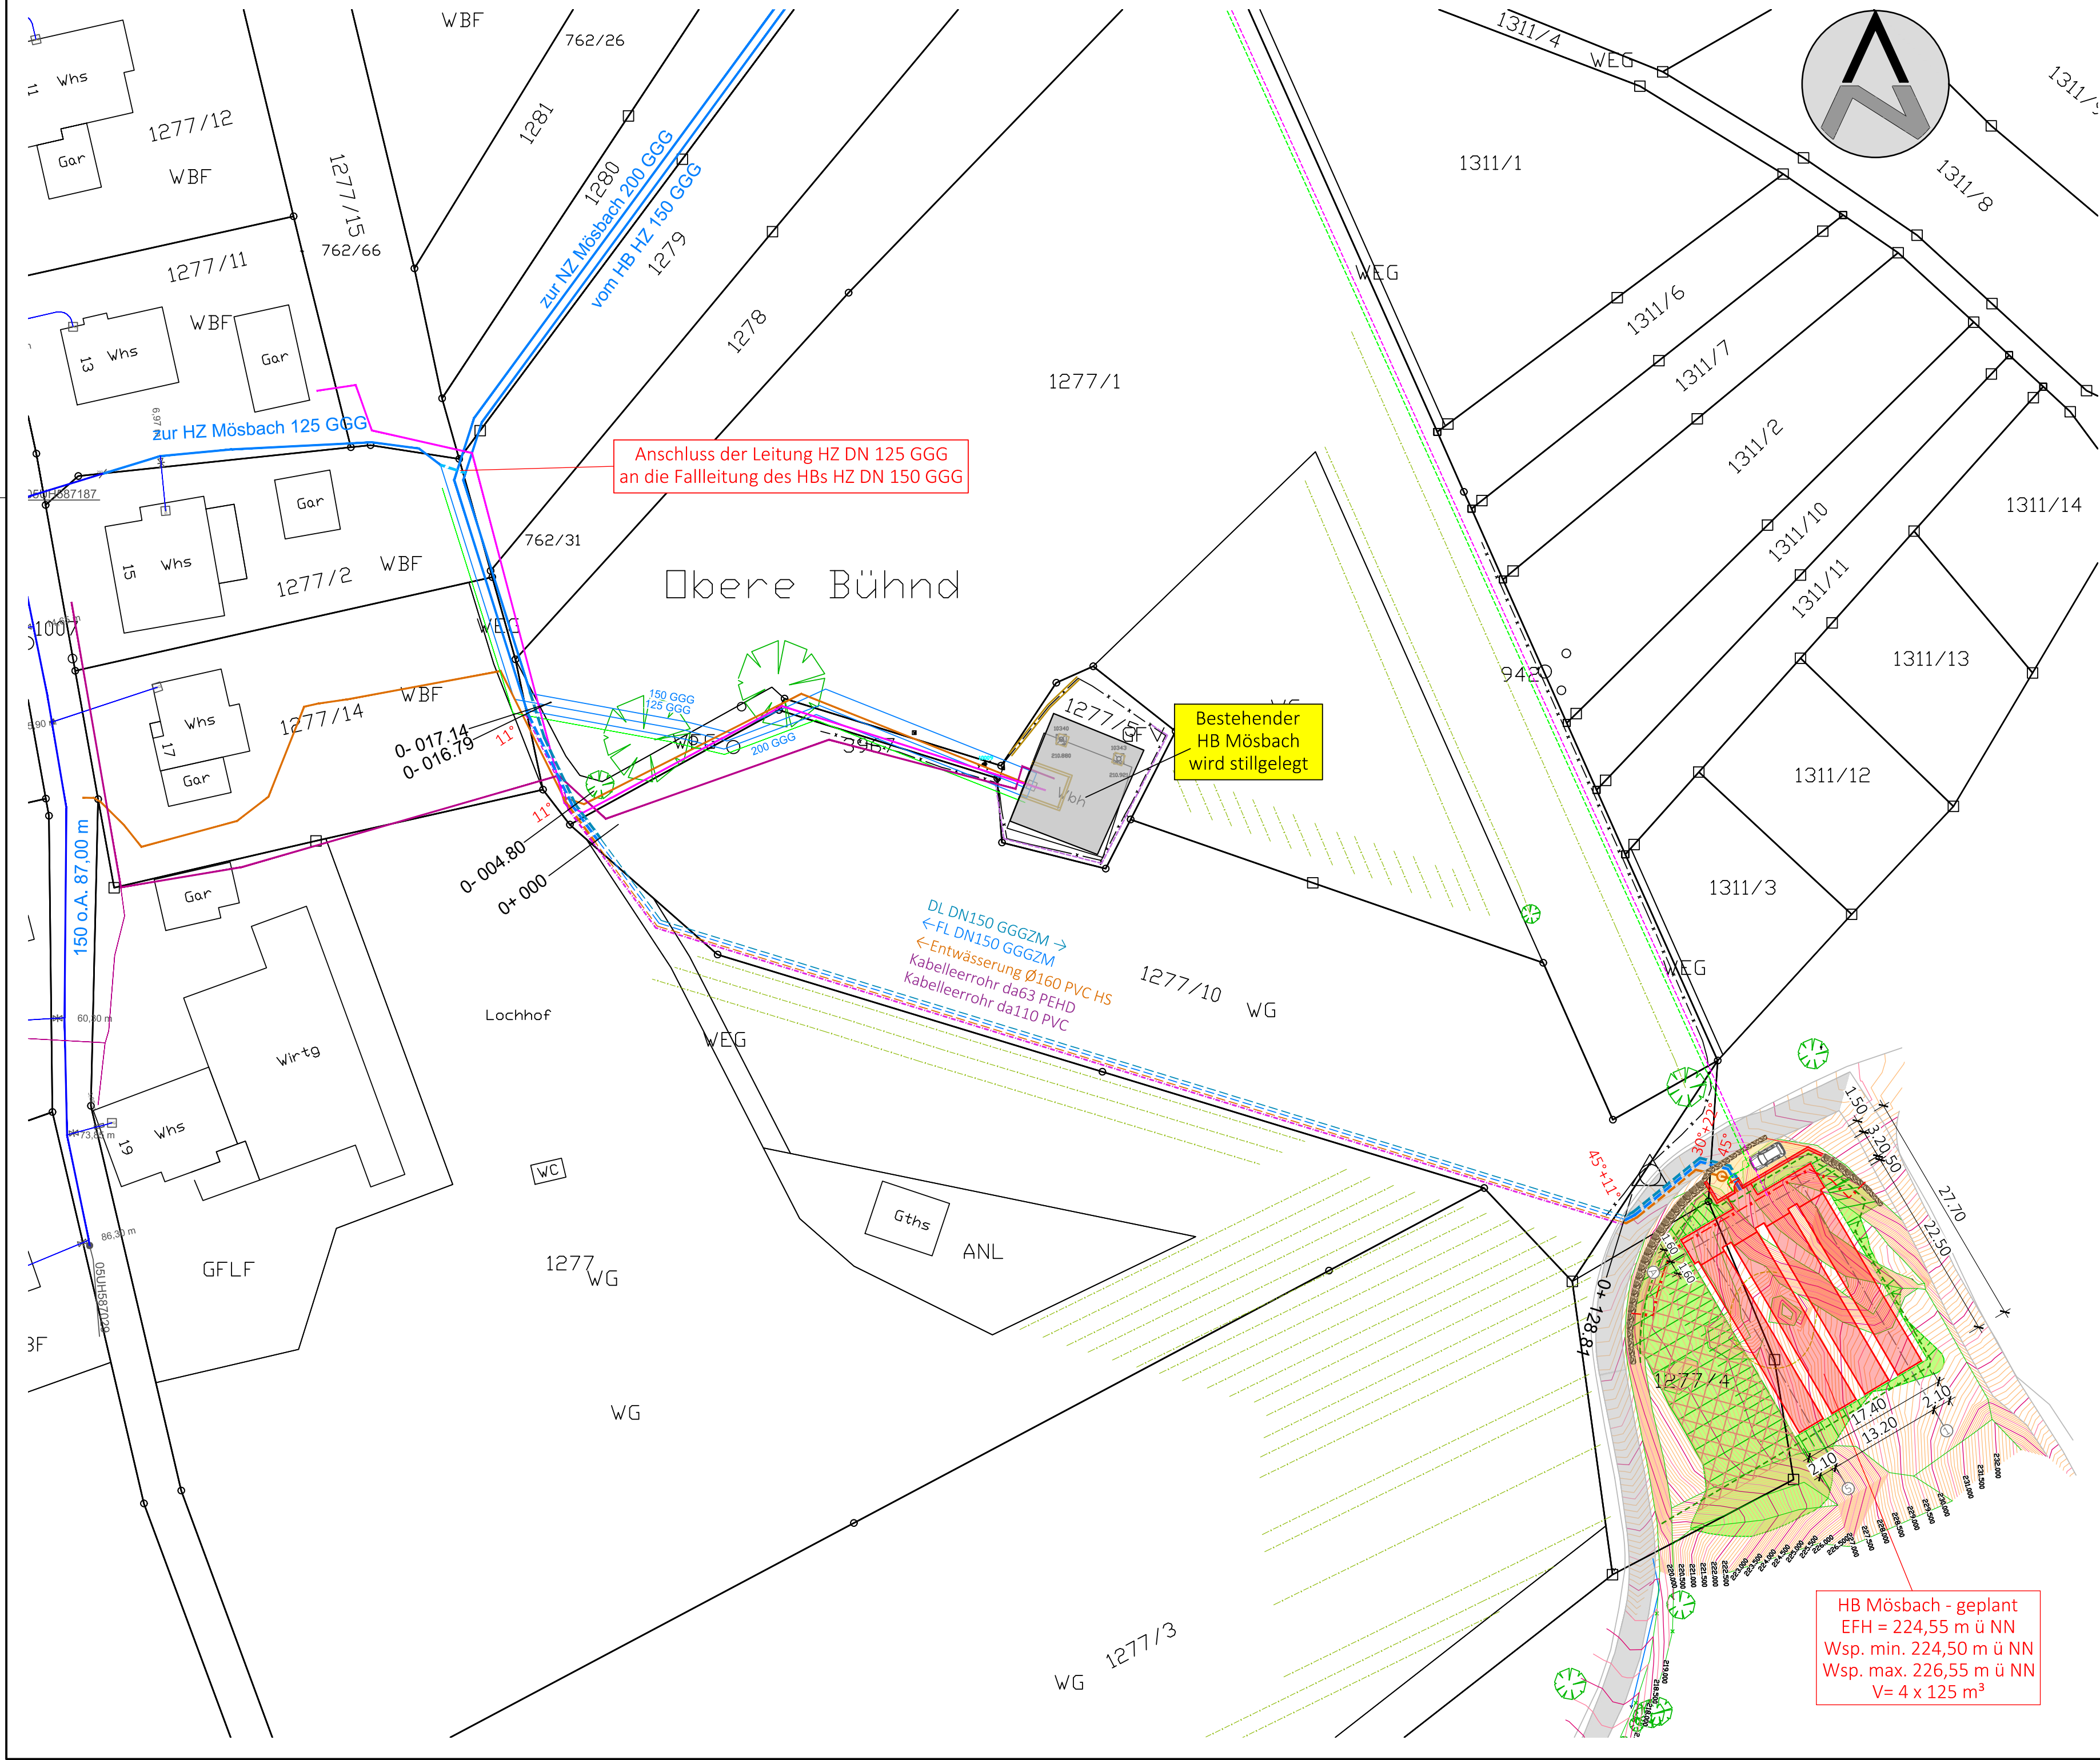

- Legende
- | | |
|-----------------------------------|----------------------------|
| Bestand | Planung |
| Gebäude | Bauwerk |
| Weg- befestigt | Zufahrt (gepflastert) |
| Wasserleitung | Zaun |
| Wasserleitung (Außerbetriebnahme) | Böschung |
| Entwässerung | Drainage DN 100 PVC |
| Strom | Faschinen |
| Telekom | Stromkabel (Vorverlegung) |
| Steuerkabel | Steuerkabel (Vorverlegung) |
| Höhenlinien | Zulauf DL 150 GGGZM |
| | Entnahme FL 150 GGGZM |
| | Entwässerung Ø 200 KG |
| | Planung (Ausgeführt) |
| | Zulauf DL 150 GGGZM |
| | Entnahme FL 150 GGGZM |
| | Entwässerung Ø 200 KG |
| | Kabelleerrohr da63 PE |

Neubau Hochbehälter Mösbach

Niederzone

Eigenbetrieb Stadtwerke Achern
Ortenaukreis
Illenauer Allee 70
77855 Achern

Auftraggeber

Unterschrift

Datum

RBS wave GmbH
Standort Weilimdorf
Mittlerer Pfad 2-4
70499 Stuttgart
Tel. 0711 - 18571-500

i.V.

19.02.2026

Planung

Zeichnungs-Nummer

Maßstab

Datum

Ausführungsplanung

317011 - 2 - 5.001

1 : 500 / 1 : 20

19.02.2026

Planbezeichnung

Beilage

Gezeichnet

R. Wurmthaler / V. Mascolo

Geprüft

R. Biserov

Lageplan

Hochbehälter aus PE-Rohren (Fertigteile)

Planformat

420 x 694

Die vorliegenden Unterlagen sind unser Eigentum und als solches urheberrechtlich geschützt. Die Veröffentlichung und Vervielfältigung bedarf unserer vorherigen schriftlichen Zustimmung. Wir weisen darauf hin, dass eine Verletzung unseres Urheberrechtes zivilrechtliche Schritte bis hin zum Schadensersatzanspruch zur Folge hat.

Datei-Name: N:\Projekte\AG300-399\317011\2\317011-2-5_001.dwg